



現況図面(概略)

(産業廃棄物最終処分場終了図面)

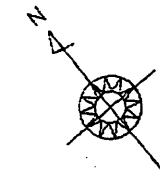

- 対象地の地番界
- 石綿埋設位置
- 数字 現況番号
- () 数字 地番

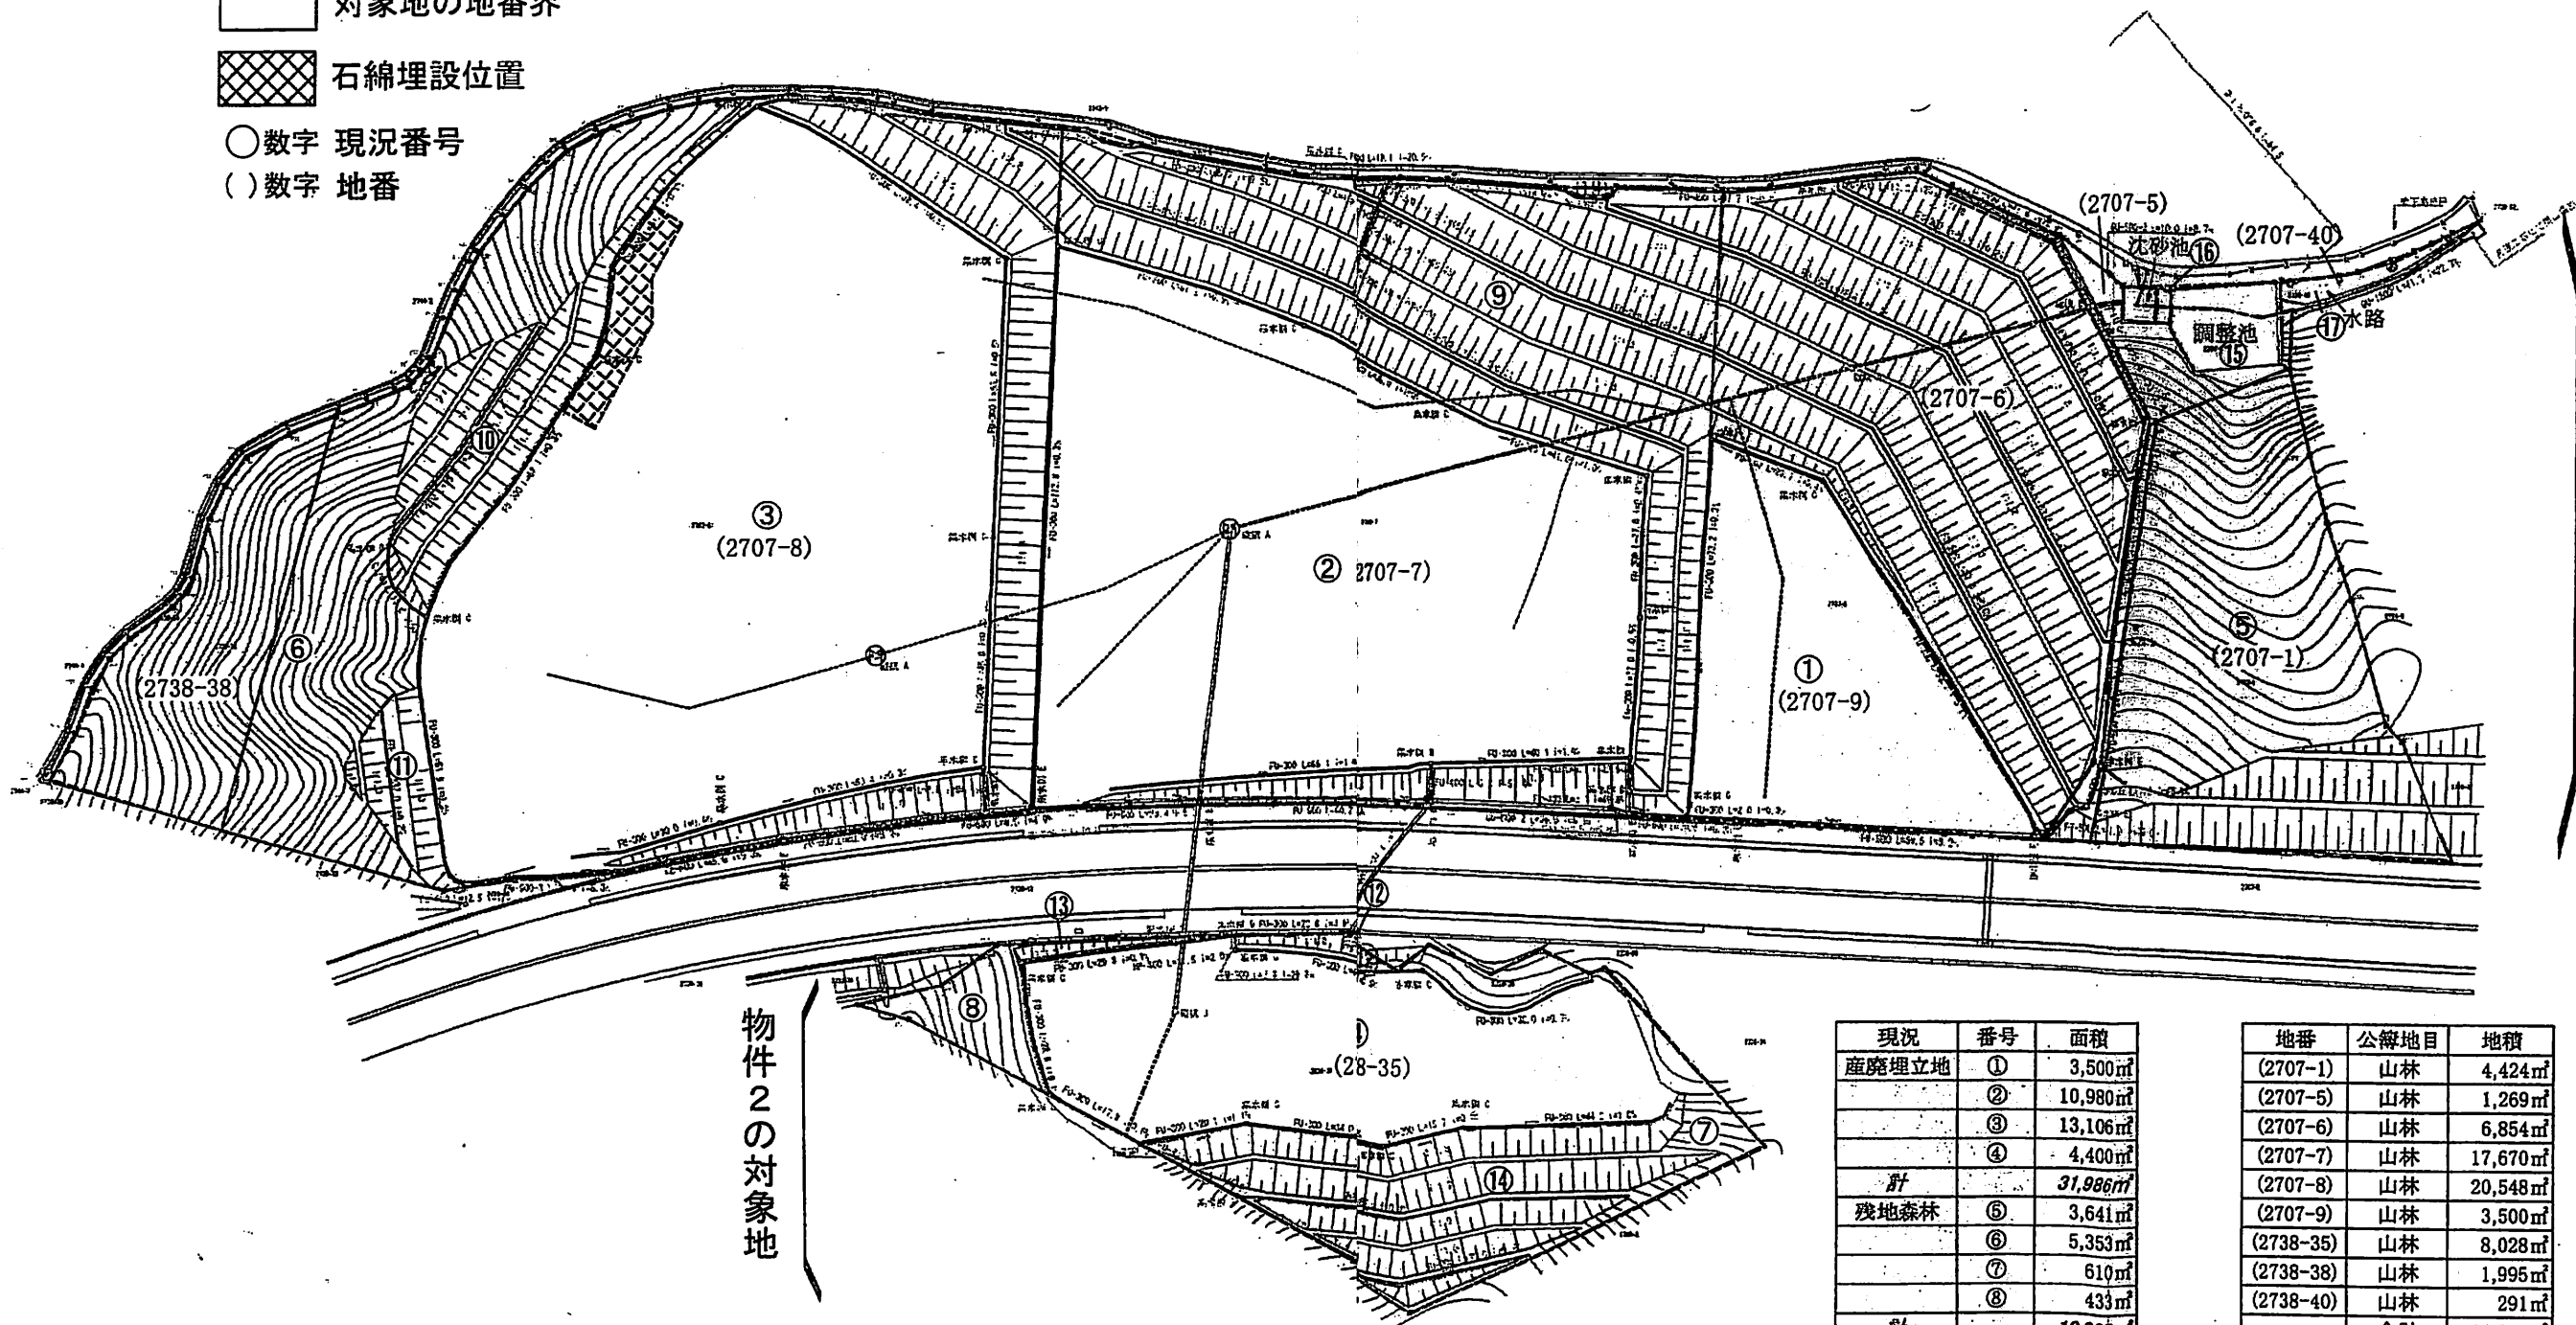

現況	番号	面積
産廃埋立地	①	3,500㎡
	②	10,980㎡
	③	13,106㎡
	④	4,400㎡
計		31,986㎡
残地森林	⑤	3,641㎡
	⑥	5,353㎡
	⑦	610㎡
	⑧	433㎡
計		10,037㎡
造成森林	⑨	17,573㎡
	⑩	1,305㎡
	⑪	448㎡
	⑫	121㎡
	⑬	70㎡
	⑭	2,366㎡
計		21,883㎡
調整池	⑮	360㎡
沈砂池	⑯	74㎡
水路通路	⑰	51㎡
合計		64,391㎡

地番	公簿地目	地積
(2707-1)	山林	4,424㎡
(2707-5)	山林	1,269㎡
(2707-6)	山林	6,854㎡
(2707-7)	山林	17,670㎡
(2707-8)	山林	20,548㎡
(2707-9)	山林	3,500㎡
(2738-35)	山林	8,028㎡
(2738-38)	山林	1,995㎡
(2738-40)	山林	291㎡
	合計	64,579㎡